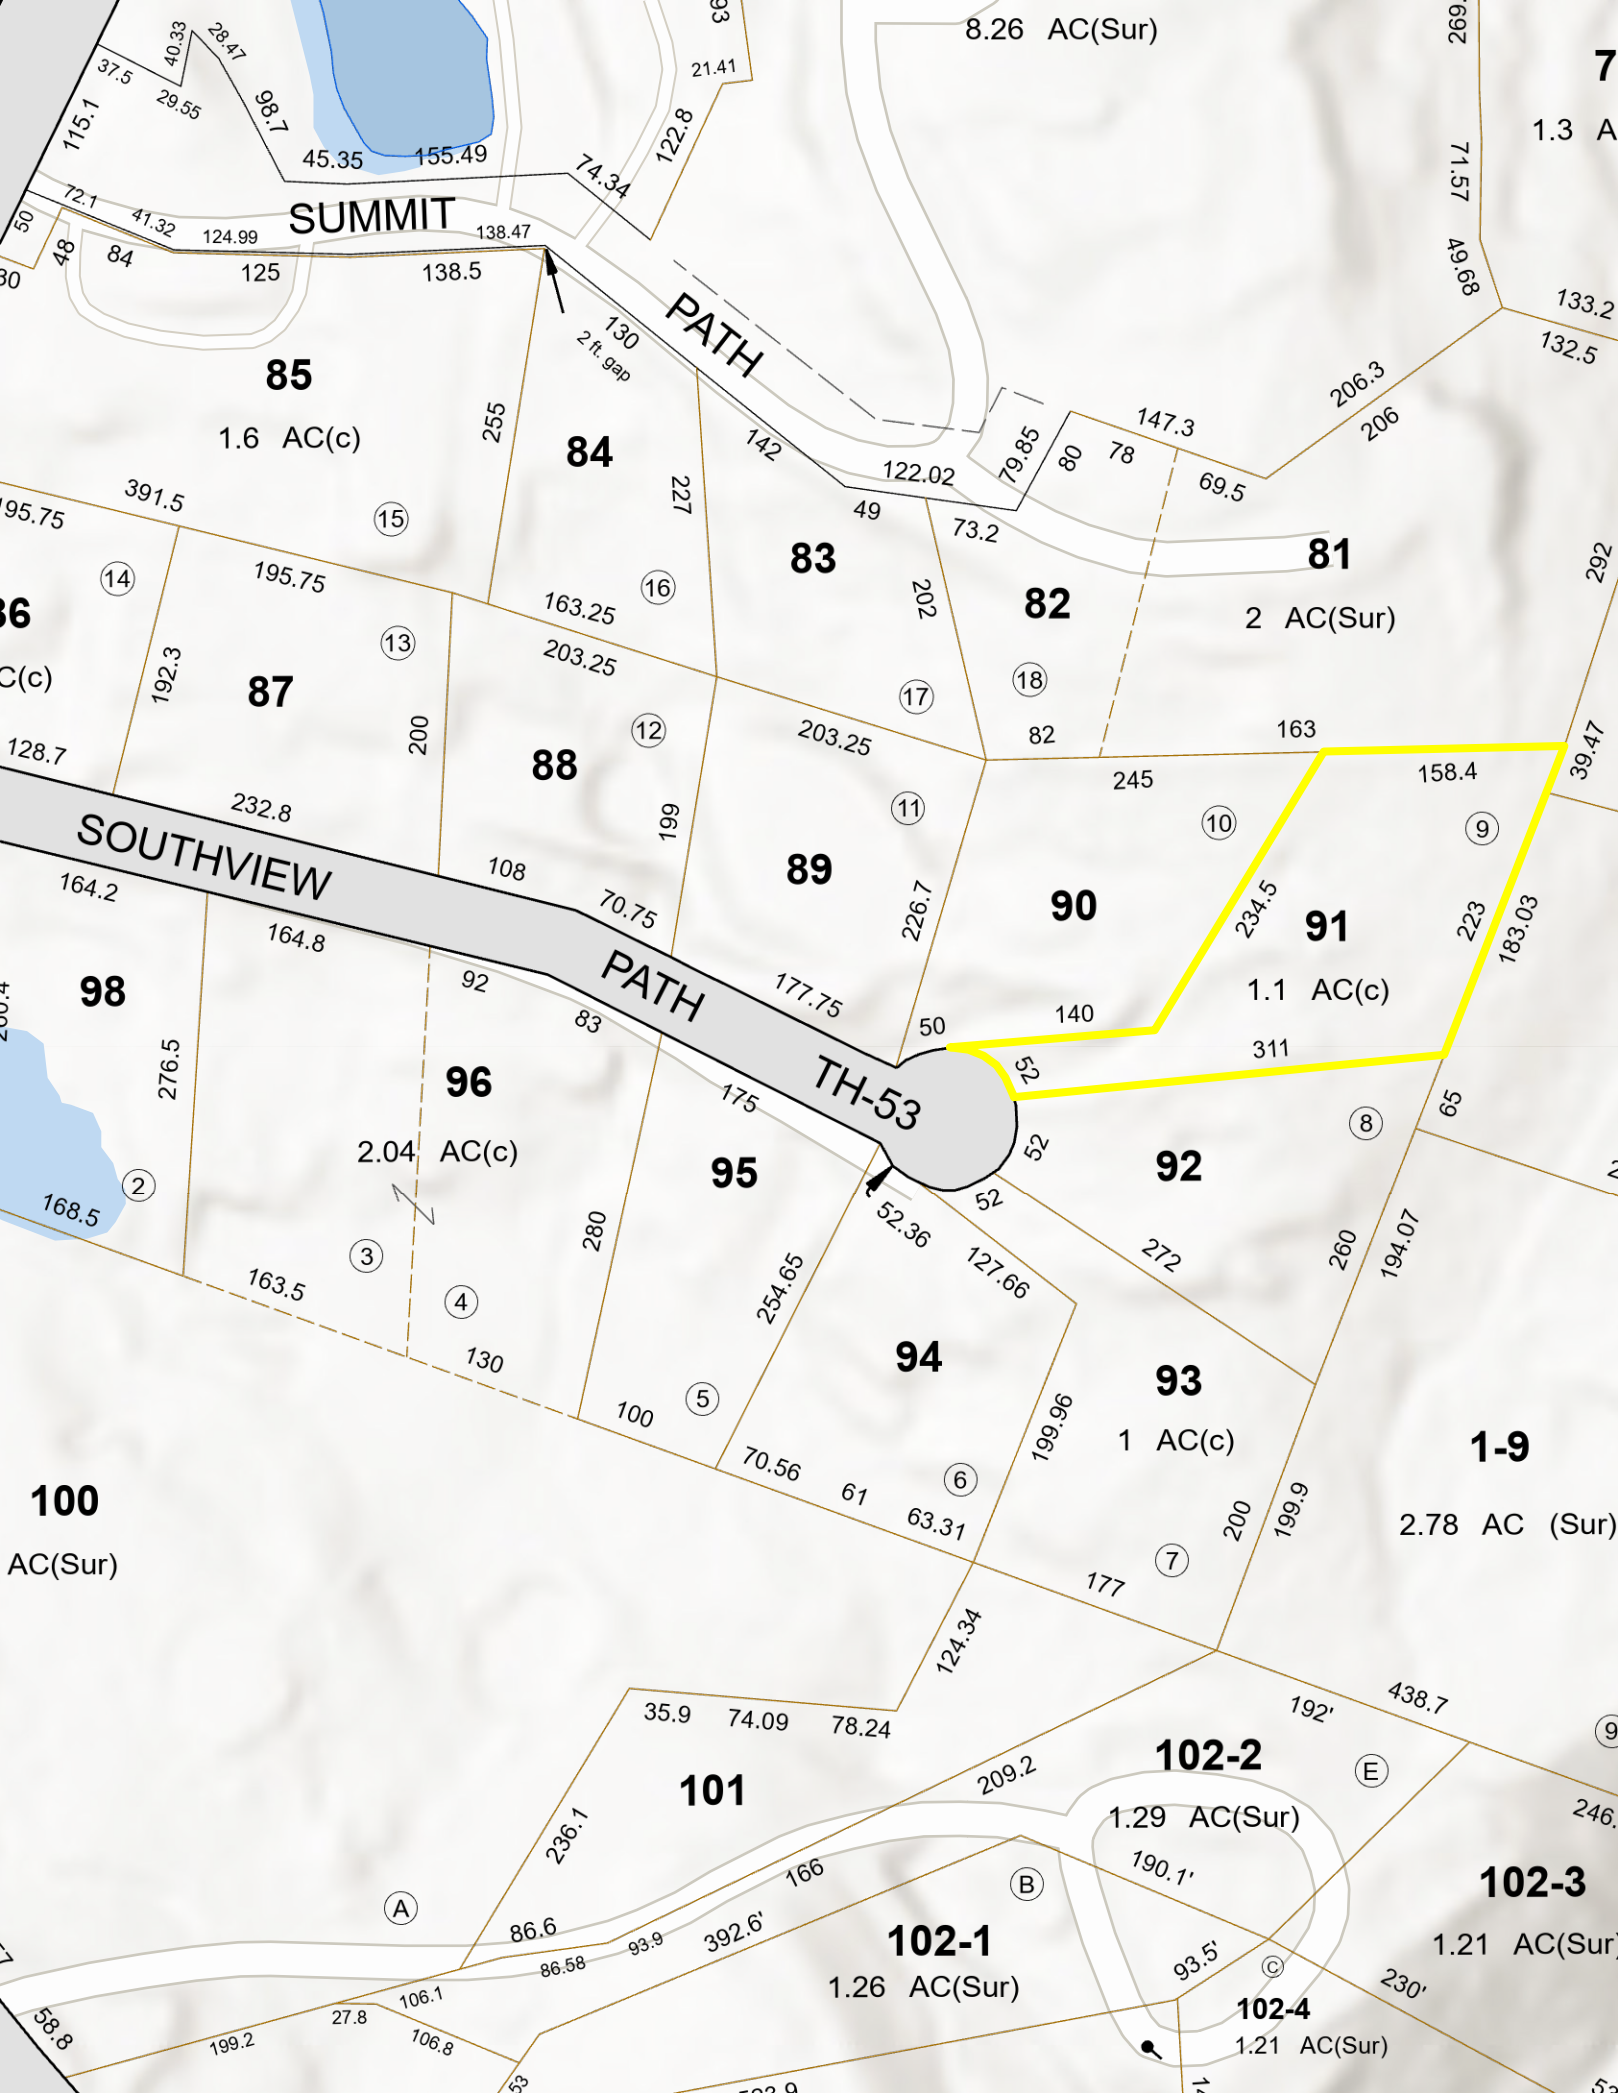

SUMMIT
PATH
SOUTHVIEW
PATH
TH-53
85
1.6 AC(c)
84
83
82
81
2 AC(Sur)
87
88
89
90
91
1.1 AC(c)
98
96
2.04 AC(c)
95
92
94
93
1 AC(c)
1-9
2.78 AC (Sur)
100
AC(Sur)
101
102-2
1.29 AC(Sur)
102-1
1.26 AC(Sur)
102-3
1.21 AC(Sur)
102-4
1.21 AC(Sur)
8.26 AC(Sur)
2 ft. gap